


造成計画平面図

街区番号 1

縮尺 500分の1

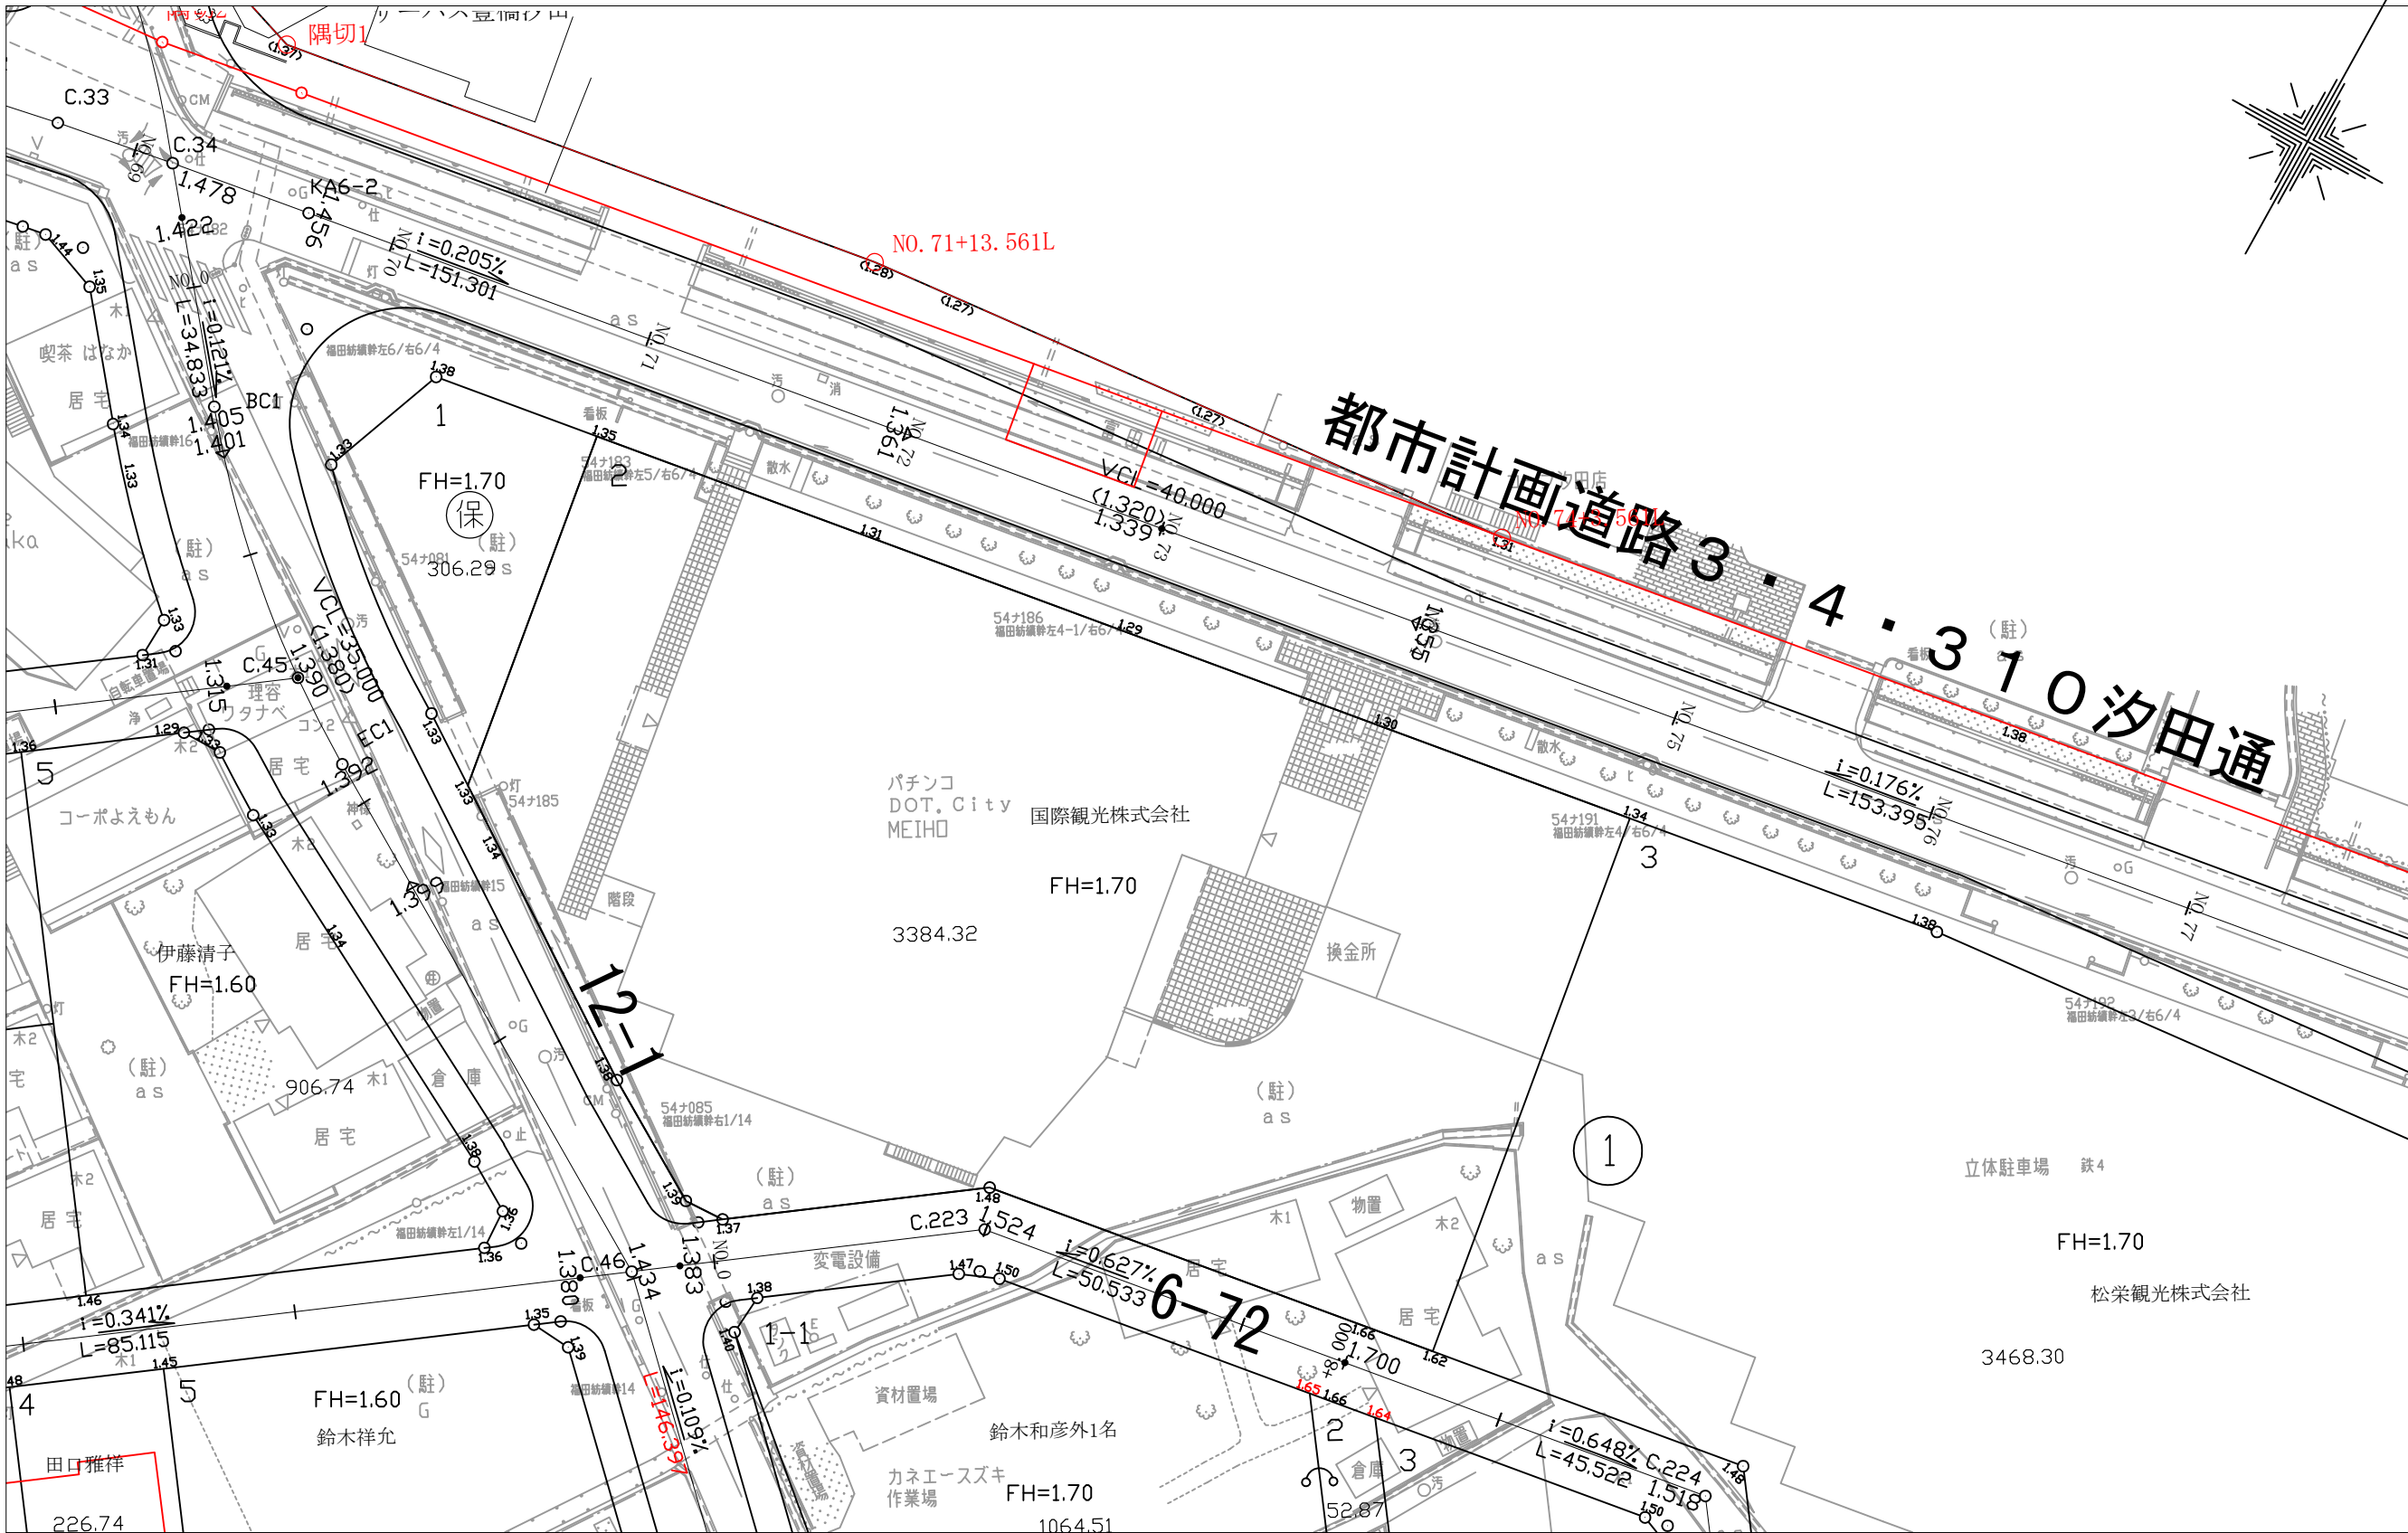

造成計画平面図

街区番号 1

縮尺 500分の1

